Voorgevel schaal 1:100

Linker zijgevel schaal 1:100

Achtergevel schaal 1:100

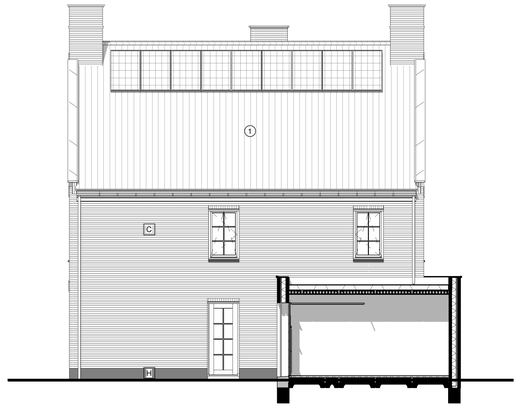

Rechter zijgevel schaal 1:100

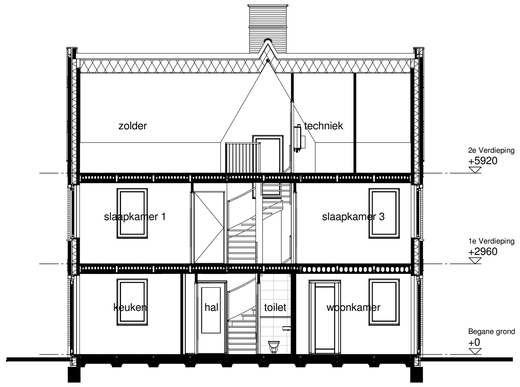

Doorsnede A-A schaal 1:100

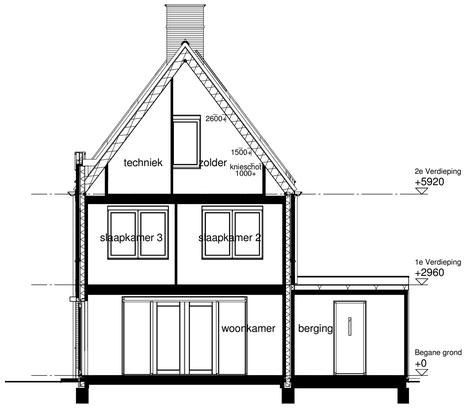

Doorsnede B-B schaal 1:100

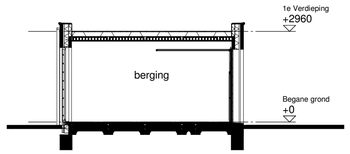

Doorsnede C-C schaal 1:100

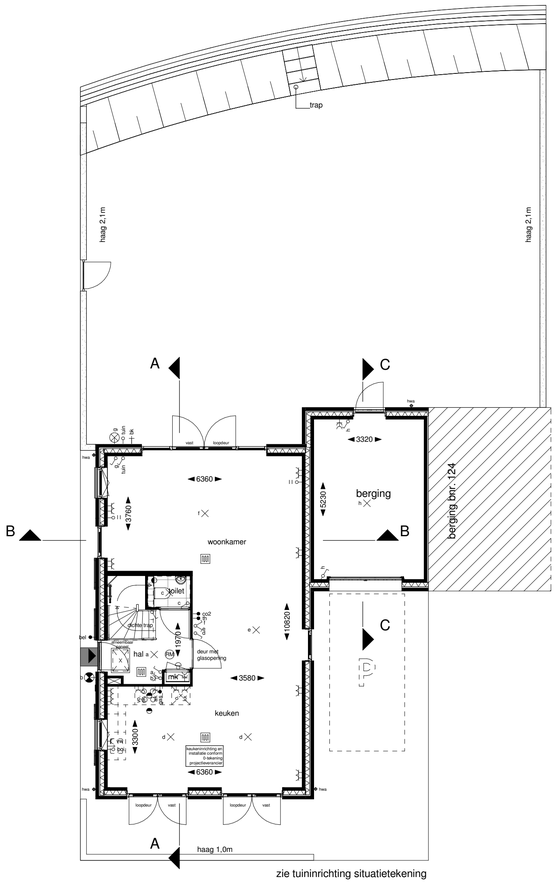

Begane grond schaal 1:100

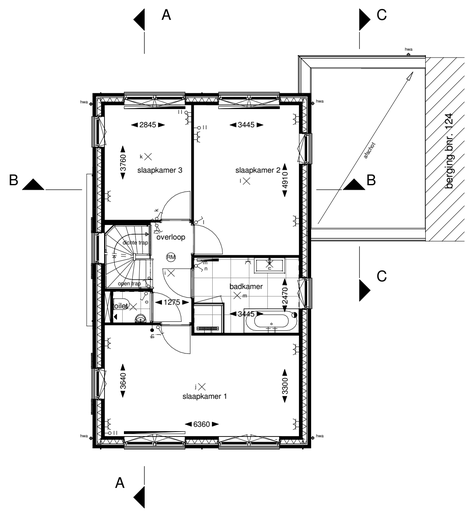

Eerste verdieping schaal 1:100

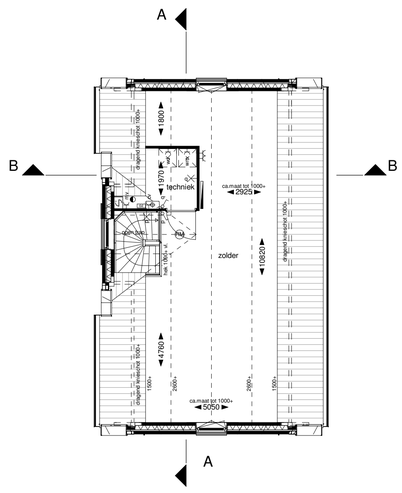

Tweede verdieping schaal 1:100

Renvooi

- A — metselwerk kleur A rood
- B — metselwerk kleur B roodgeel
- C — metselwerk kleur C roodbruin
- D — metselwerk kleur D wit
- H — hardsteen zwart
- PV-panelen aantallen indicatief
- horizontale houten delen
- verticale houten delen
- entree woning
- 1 — kleur 1 keramische dakpannen blauw gesmoord
- 2 — kleur 2 keramische dakpannen rood rustiek
- 3 — kleur 3 keramische leipannen antraciet
- VR — ventilatierooster verdekt

Maatvoering in plattegrond is indactief en exclusief wandafwerking (wandtegels)

Installaties

- th - thermostaat
- bel - beldrukker
- gas - gasaansluiting
- bol - aansluitpunt boiler
- tt - aansluitpunt onbedraad
- ek - loze leiding elektrische kookplaat
- enkele wandcontactdoos
- kk - aansluitpunt koelkast
- ak - aansluitpunt afzuigkap
- o - aansluitpunt oven
- vo - aansluitpunt vonkonsteking
- vw - aansluitpunt vaatwasser
- mv - aansluitpunt mech. ventilatieunit
- cv - aansluitpunt centrale verwarming
- co2 - co2 sensor tbv ventilatie
- wm - aansluitpunt wasmachine
- wd - aansluitpunt wasdroger
- dubbele wandcontactdoos inbouw
- dubbele wandcontactdoos half inbouw/ opbouw
- enkelpolige schakelaar
- dubbelpolige schakelaar
- wisselschakelaar
- lichtpunt aan plafond
- lichtpunt aan wand
- lichtaansluitpunt buiten
- lichtaansluitpunt buiten met schemerschakelaar
- armatuur buiten
- rookmelder
- schel
- bk - buitenkraan
- binnenkraan
- hwa - hemelwaterafvoer
- afzuigpunt mv. plafond
- afzuigpunt mv. wand
- mechanische ventilatieunit
- cvketel + warmwatervoorz.
- vloerverwarming
- radiator
- wm - opstelplaats wasmachine
- kk - opstelplaats koelkast
- PV - omvormer zonnepanelen
- tuin - aansluitpunt onbedraad tuin

3D Impressie

DE HORN
HET BEST BEWAARDE GEHEIM AAN DE VLIET

VAN RHIJN BOUW

Project:	De Horn Rijnsburg Fase 2 Vlieteiland
Opdrachtgever:	Van Rhijn Bouw BV
Bladomschrijving:	Overzichtstekening bnr 123
Bladnummer:	2B-VT-01
Schaal:	1:100
Datum:	17-01-2018