


Elektrische installaties

- Th - thermostaat
- Co2 - schakelaar tbv. mv-unit
- - aansluitpunt onbedraad
- - enkele wandcontactdoos
- - dubbele wandcontactdoos
- Hhg - dubbele wandcontactdoos boven aanrecht
- Kk - aansluitpunt koelkast
- Alz - aansluitpunt afzuigkap
- Ov - aansluitpunt oven
- Ek - aansluitpunt kooktoestel
- vw - aansluitpunt vaatwasser
- wp - aansluitpunt warmtepomp
- Wm - aansluitpunt wasmachine
- Dr - aansluitpunt wasdroger

- wp - aansluitpunt warmtepomp
- pv - aansluitpunt pv-omvormer
- Mv - aansluitpunt mech. ventilatieunit
- enkelpolige schakelaar
- dubbelpolige schakelaar
- wisselschakelaar
- lichtpunt aan plafond
- lichtpunt aan wand
- wtw - mechanische ventilatieunit
- wp - warmtepomp
- wm - opstelplaats wasmachine
- wd - opstelplaats wasdroger
- wm/wd - opstelplaats wasmachine en wasdroger

Overige installaties

- - mechanische ventilatie - afvoer
- - mechanische ventilatie - toevoer
- - intercom
- - beeldrukker
- - rookmelder
- - meterkast
- - hemelwaterafvoer
- - kruipluik
- - deurdranger

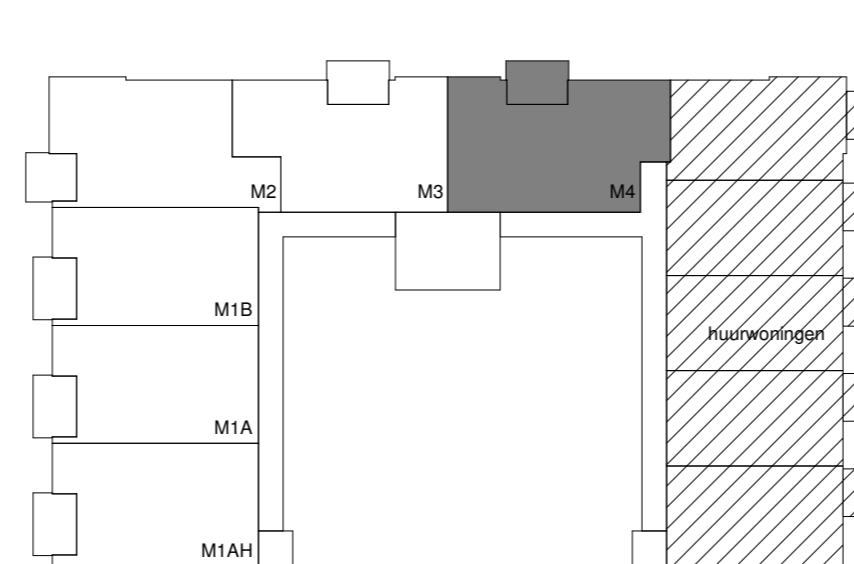

Maatvoering is indicatief en exclusief wandafwerking (wandtegels)



Project: De Horn appartementen

Opdrachtgever: BPD ontwikkeling

Bladomschrijving: M4 Eerste t/m derde verdieping

Bladnummer: VT-20

Schaal: 1:50

Datum: 22-09-2020