Juridische Situatietekening

Plan De Horn Katwijk - Tekening 1 bouwnummers 46 t/m 56 en 123 t/m 128

Gemeente: Rijnsburg
Sectie: B
Nummer(s): 5981, 5513 en 7274 (gedeeltelijk)

Schaal: 1:500
Formaat: A3
Werknummer: 2017-389

Datum opmaak: 31 januari 2018

Blad 1 van 3 bladen

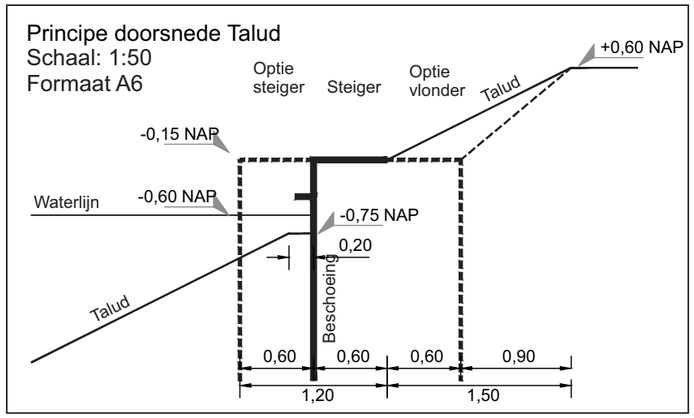

NOORD

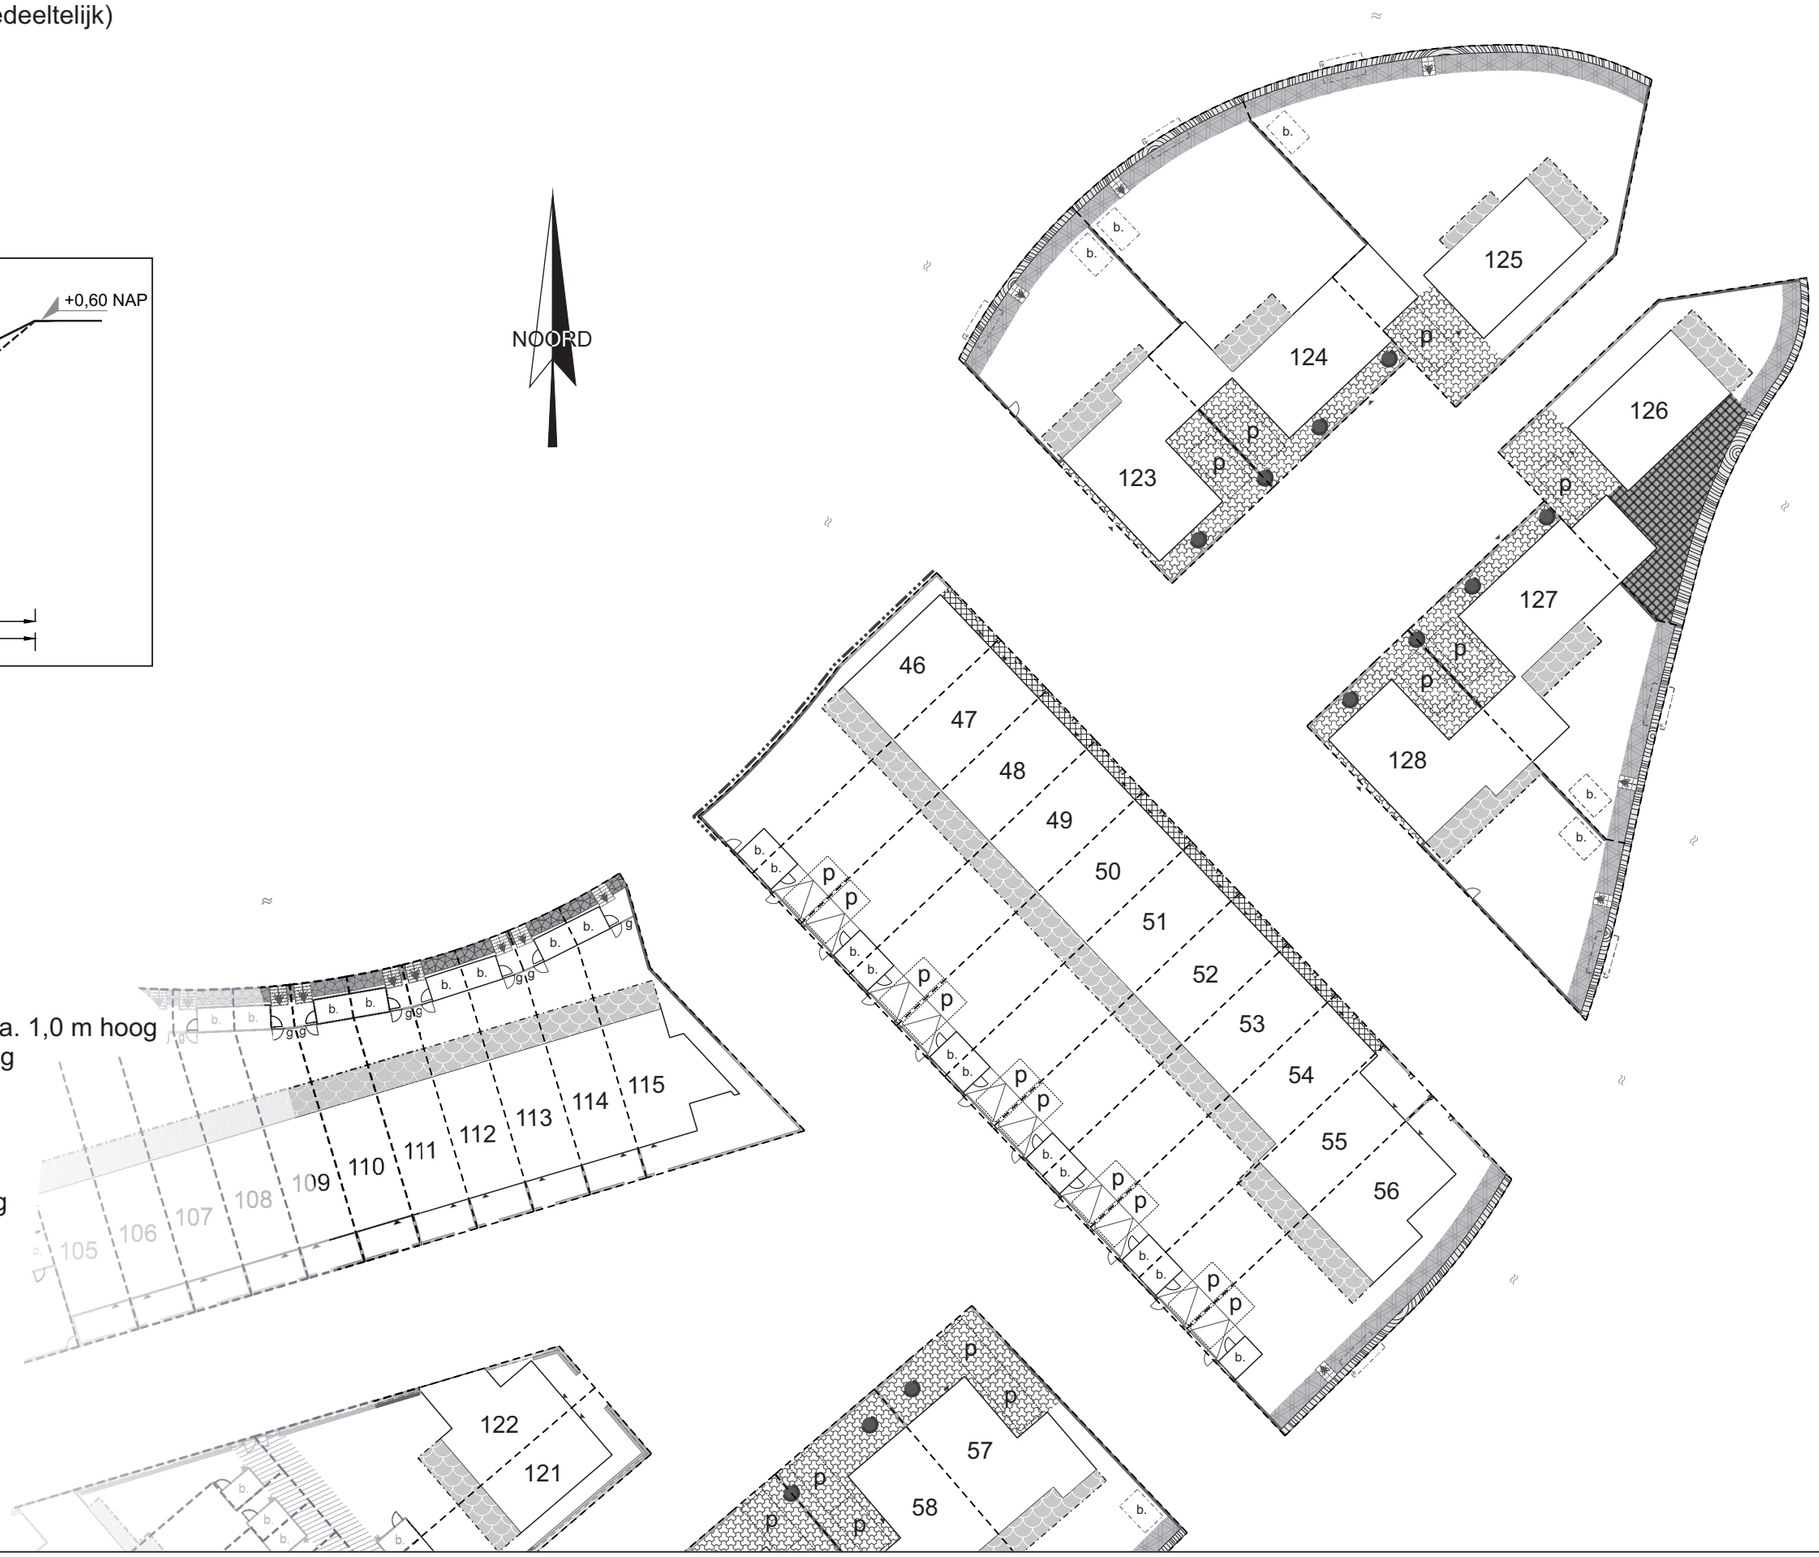

LEGENDA

- Bebouwing
- 00 Bouwnummer
- Nieuwe kavelgrens
- Uitbreidingsmogelijkheid
- Keerwand
- b. Berging
- b. Optie berging
- Haag ca. 1,0 m hoog
- Haag ca. 2,1 m hoog
- Blokhaag ca. 1,8 m hoog
- g Gaashekwerk met hedera en draaihek ca. 1,0 m hoog
- h Gaashekwerk met hedera ca. 2,0 m hoog
- Metselwerk muur laag
- Metselwerk muur hoog
- Trap t.b.v. overbrugging niveauverschil
- Poort
- Kanteldeur met loopdeur en overkapping
- Boom
- Entree
- Lichtpunt berging
- p Parkeren op eigen terrein
- Talud inclusief griffioenbeplanting
- Steiger inclusief beschoeiing
- Vlonder
- Uitbreidingsoptie vlonder
- Recht van overpad
- Delftse stoep met sierpaal en ketting
- Basaltsplit voortuin

Juridische Situatietekening

Plan De Horn Katwijk - Tekening 2 bouwnummers 57 t/m 66

Gemeente: Rijnsburg
Sectie: B
Nummer(s): 5981, 5513 en 7274 (gedeeltelijk)

Schaal: 1:500
Formaat: A3
Werknummer: 2017-389

Datum opmaak: 31 januari 2018

Blad 2 van 3 bladen

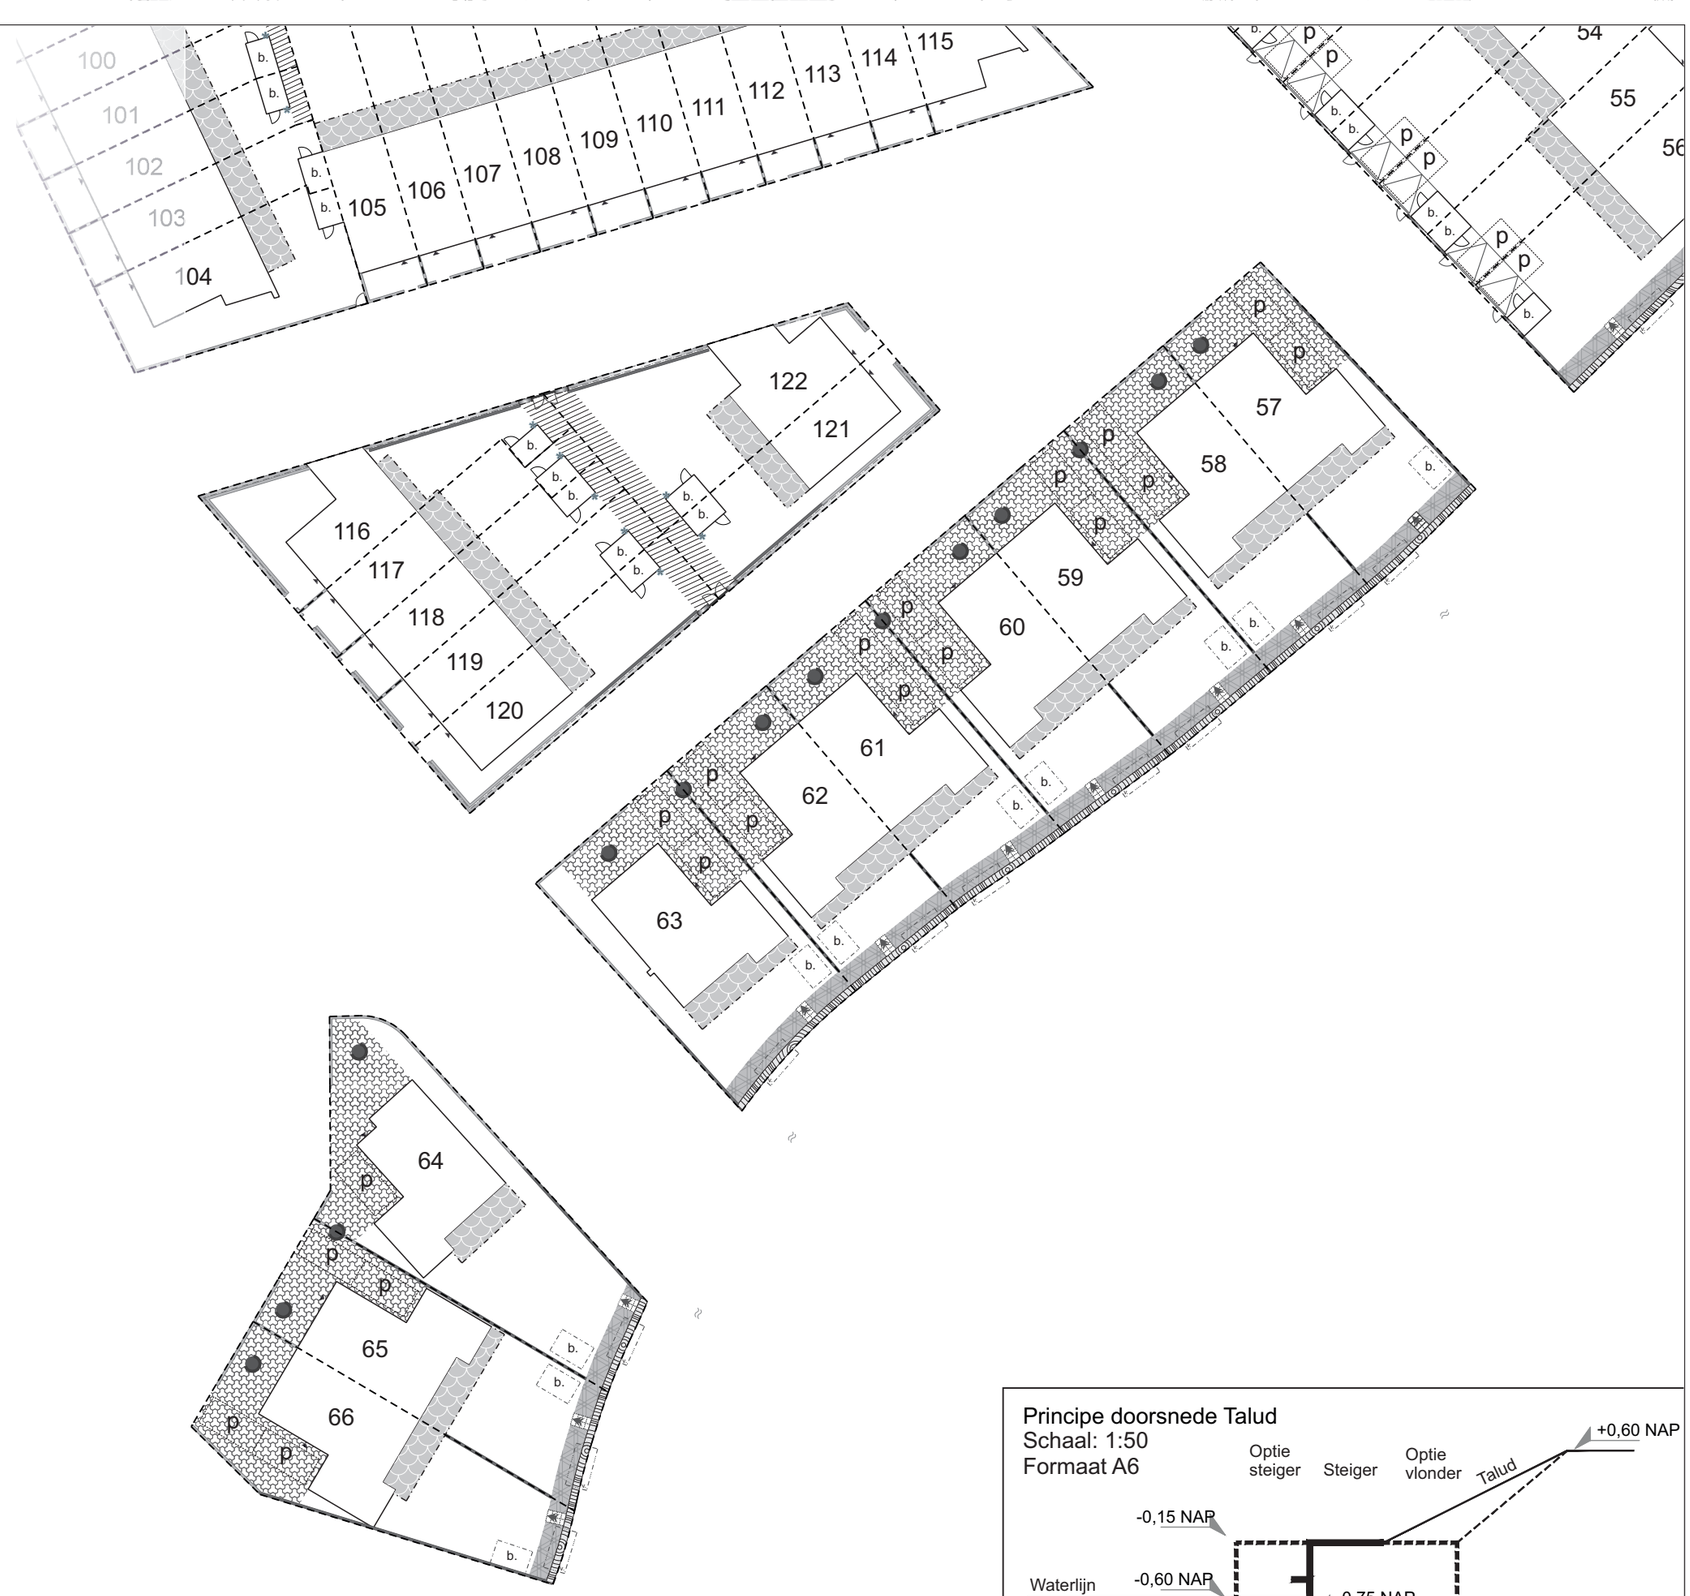

LEGENDA

- Bebouwing
- 00 Bouwnummer
- Nieuwe kavelgrens
- Uitbreidingsmogelijkheid
- Keerwand
- b. Berging
- b. Optie berging
- Haag ca. 1,0 m hoog
- Haag ca. 2,1 m hoog
- Blokhaag ca. 1,8 m hoog
- g Gaashekwerk met hedera en draaihek ca. 1,0 m hoog
- h Gaashekwerk met hedera ca. 2,0 m hoog
- Metselwerk muur laag
- Metselwerk muur hoog
- Trap t.b.v. overbrugging niveauverschil
- Poort
- Kanteldeur met loopdeur en overkapping
- Boom
- Entree
- Lichtpunt berging
- p Parkeren op eigen terrein
- Talud inclusief griffioenbeplanting
- Steiger inclusief beschoeiing
- Vlonder
- Uitbreidingsoptie vlonder
- Recht van overpad
- Delftse stoep met sierpaal en ketting
- Basaltsplit voortuin

Principe doorsnede Talud
Schaal: 1:50
Formaat A6

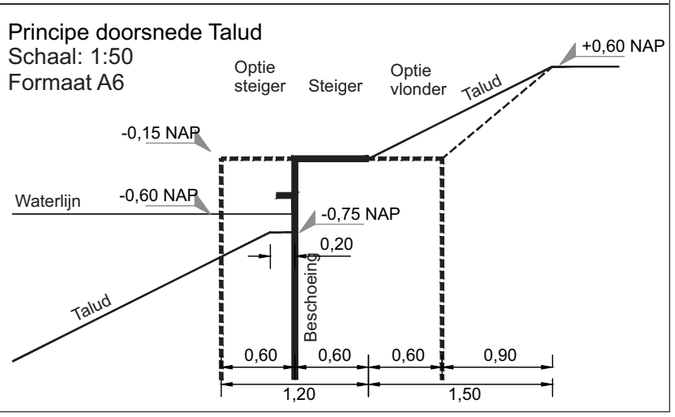

Juridische Situatietekening

Plan De Horn Katwijk - Tekening 3 bouwnummers 91 t/m 122

Gemeente: Rijnsburg
Sectie: B
Nummer(s): 5981, 5513 en 7274 (gedeeltelijk)

Schaal: 1:500
Formaat: A3
Werknummer: 2017-389

Datum opmaak: 31 januari 2018

Blad 3 van 3 bladen

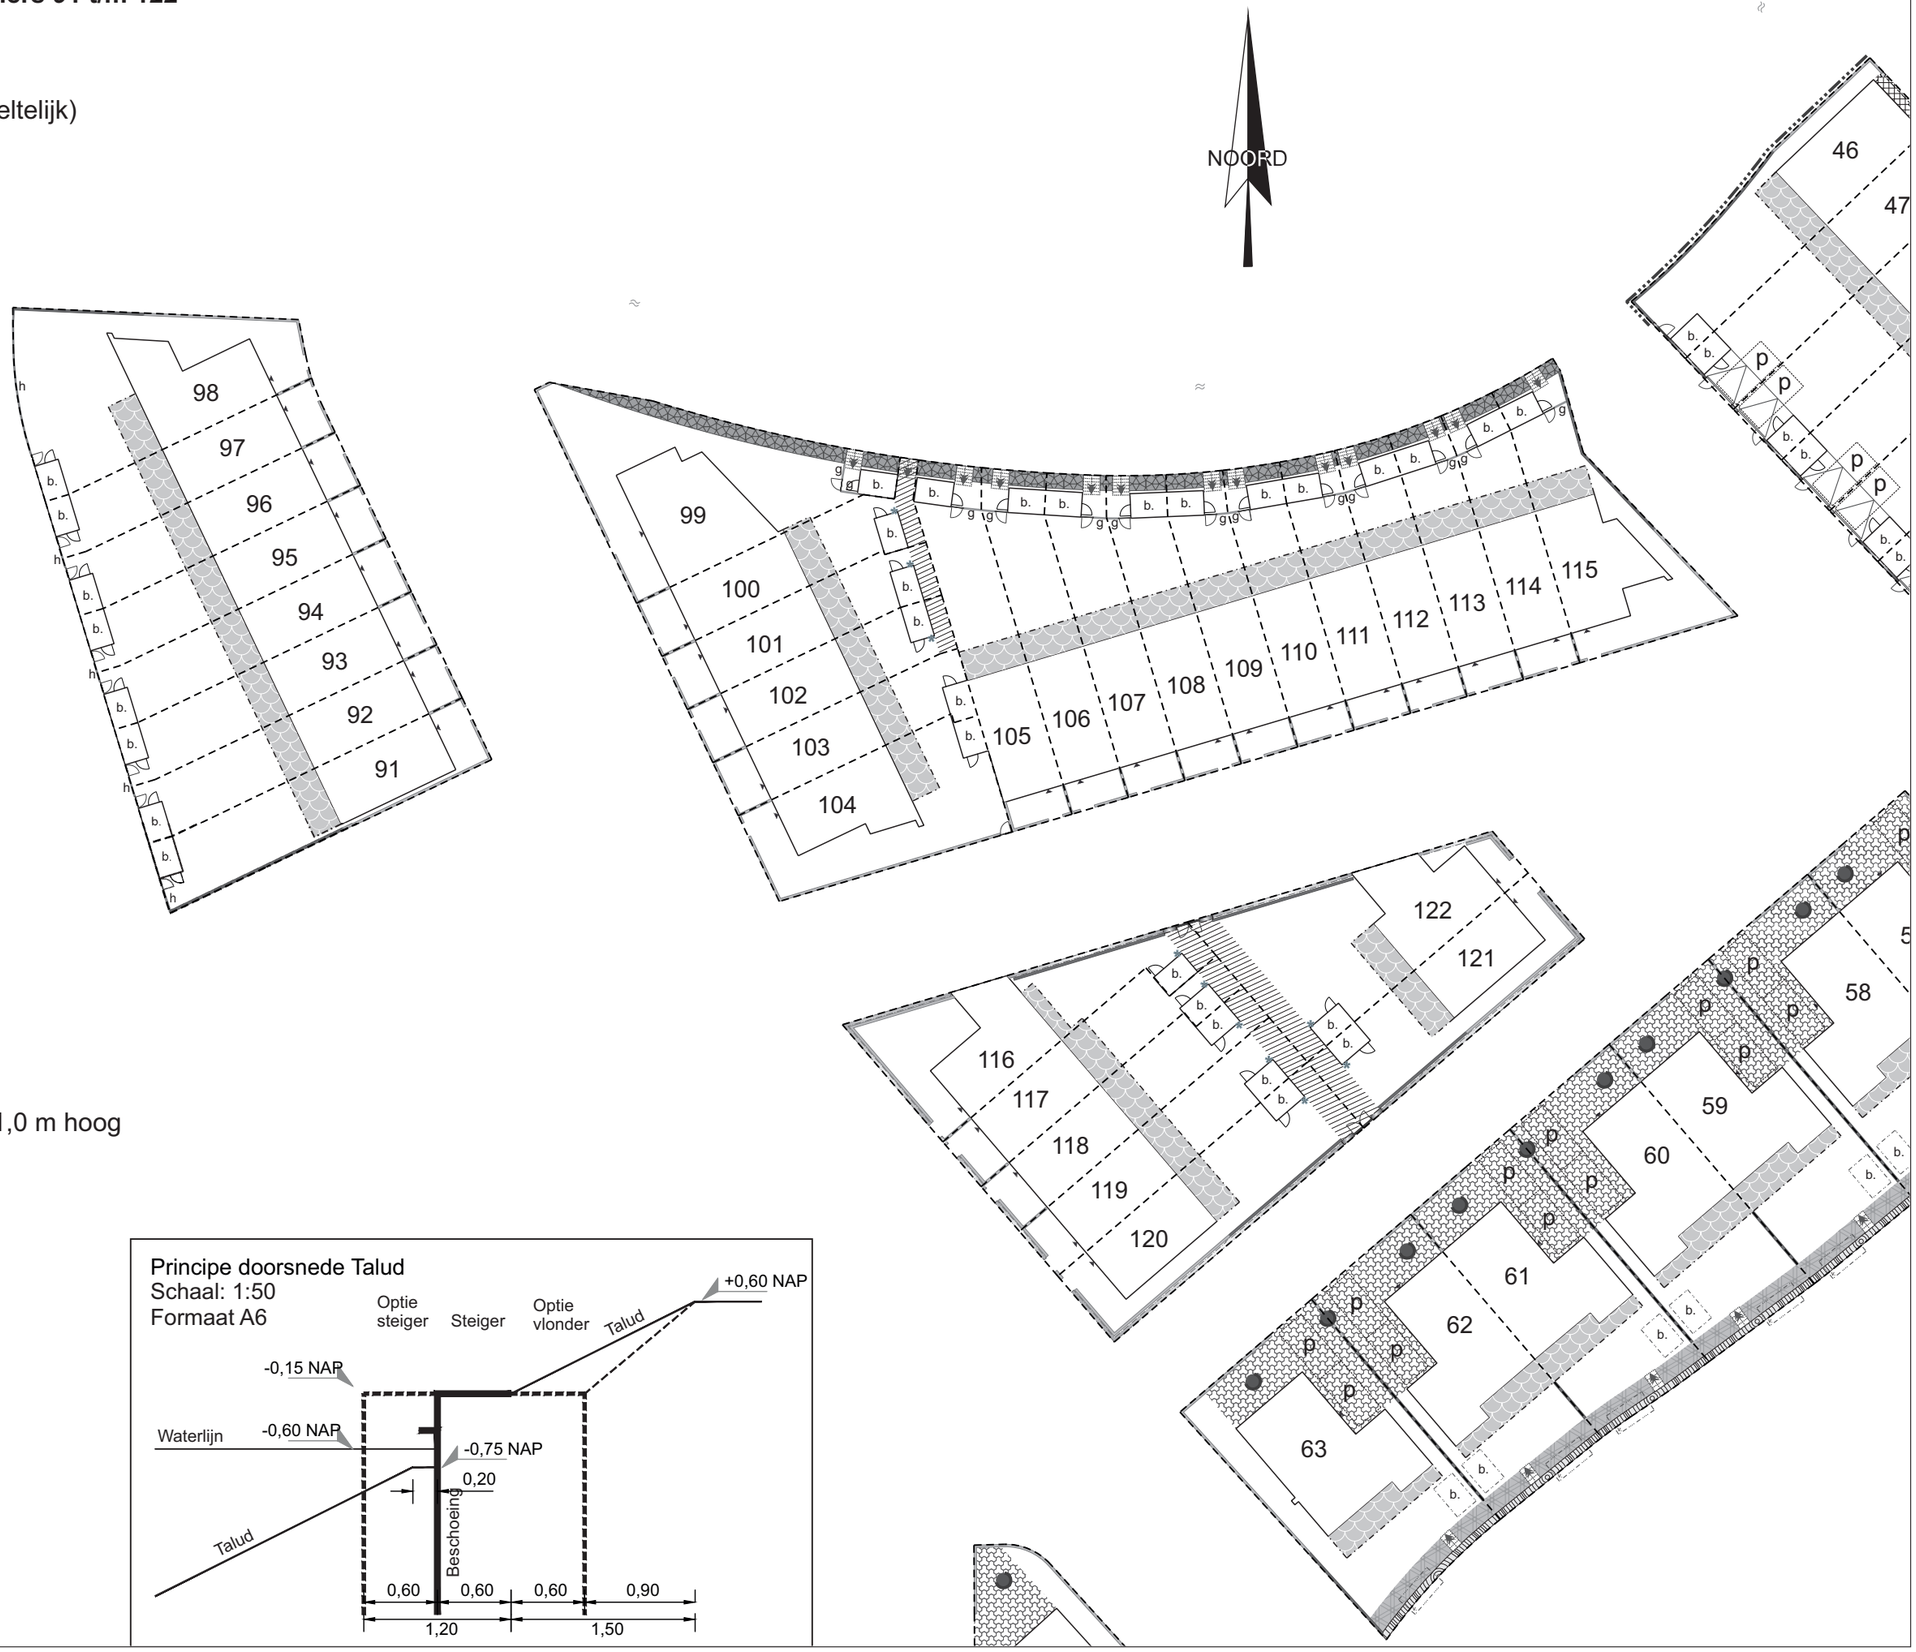

LEGENDA

- Bebouwing
- 00 Bouwnummer
- Nieuwe kavelgrens
- Uitbreidingsmogelijkheid
- Keerwand
- b. Berging
- b. Optie berging
- Haag ca. 1,0 m hoog
- Haag ca. 2,1 m hoog
- Blokhaag ca. 1,8 m hoog
- g Gaashekwerk met hedera en draaihek ca. 1,0 m hoog
- h Gaashekwerk met hedera ca. 2,0 m hoog
- Metselwerk muur laag
- Metselwerk muur hoog
- Trap t.b.v. overbrugging niveauverschil
- Poort
- Kanteldeur met loopdeur en overkapping
- Boom
- Entree
- Lichtpunt berging
- p Parkeren op eigen terrein
- Talud inclusief griffioenbeplanting
- Steiger inclusief beschoeiing
- Vlonder
- Uitbreidingsoptie vlonder
- Recht van overpad
- Delftse stoep met sierpaal en ketting
- Basaltsplit voortuin