
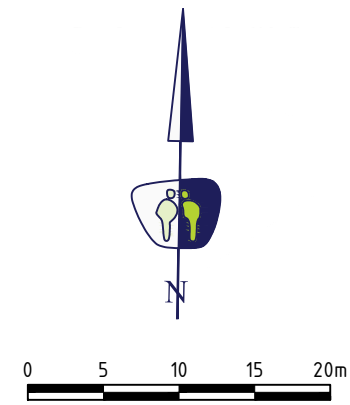
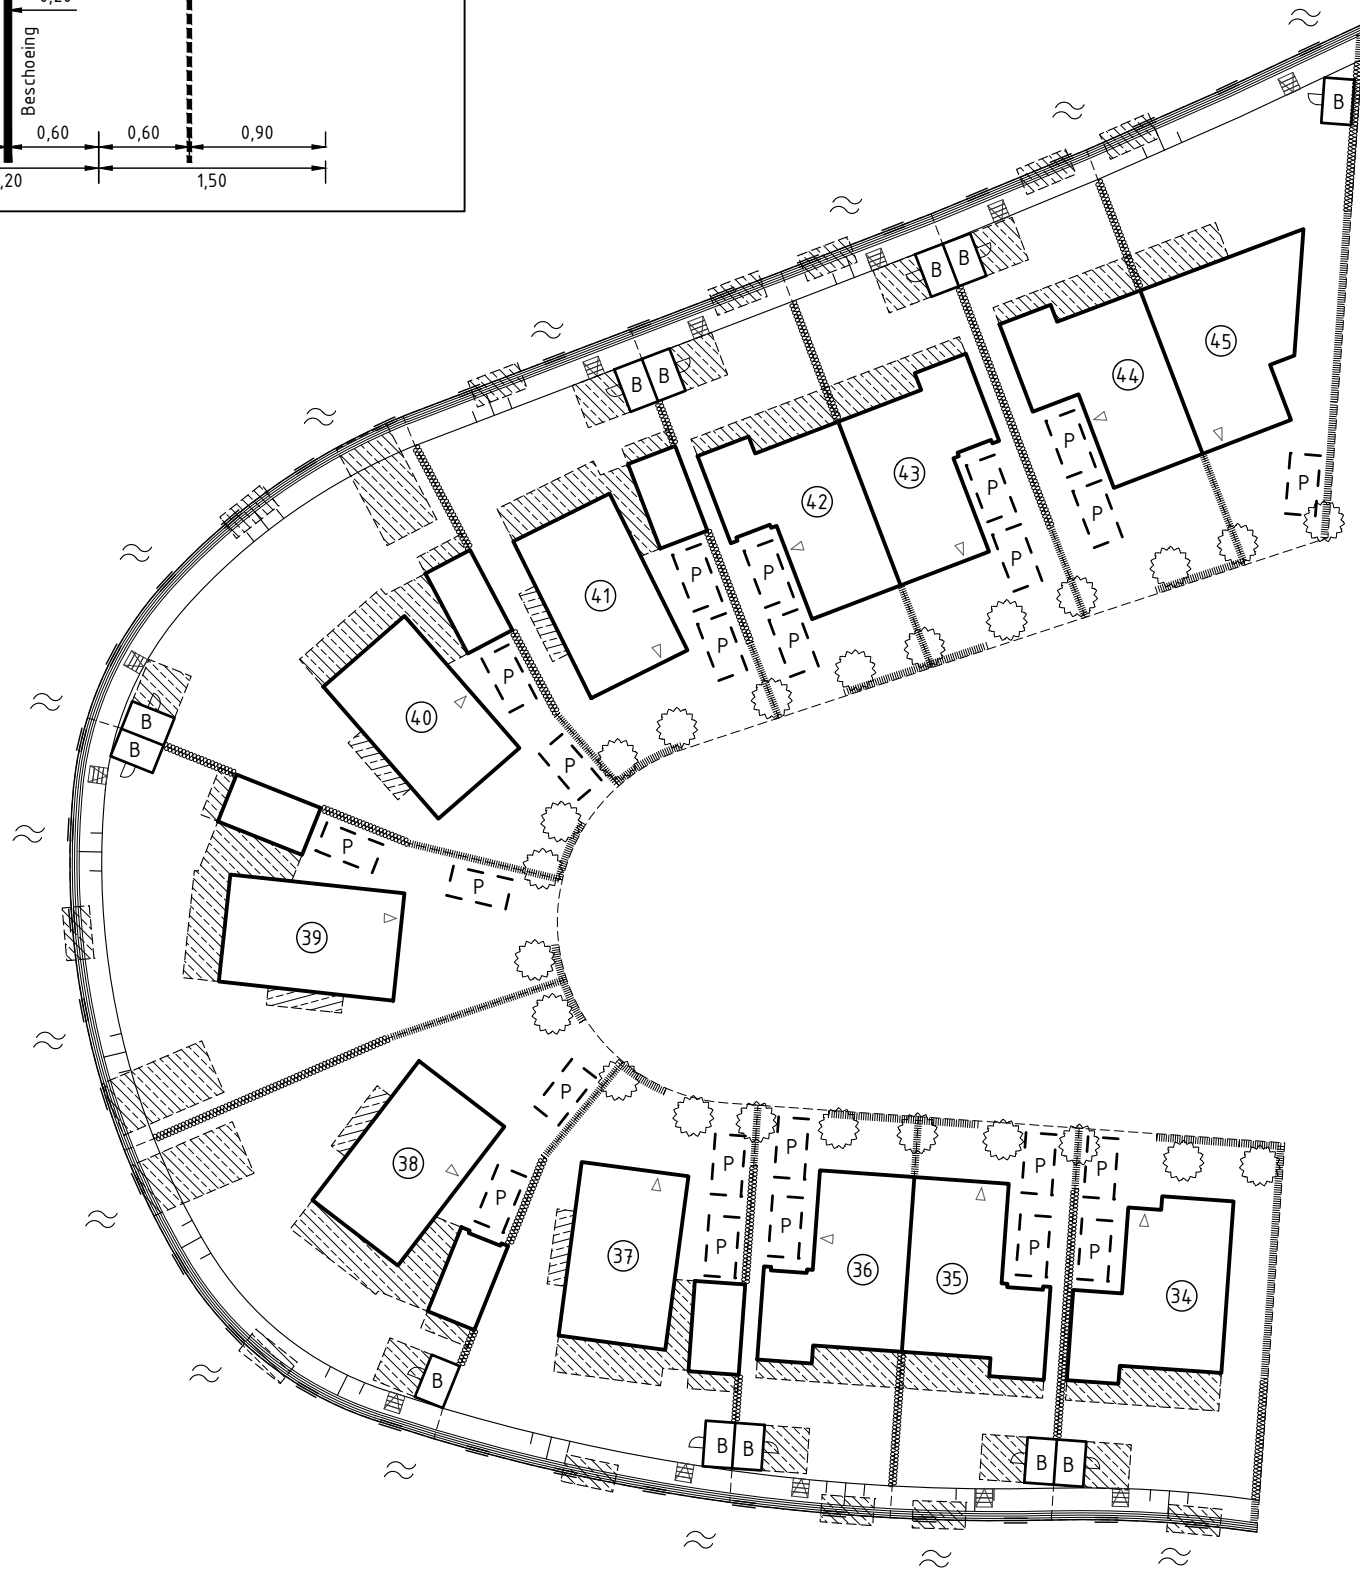


Principe doorsnede Talud
Schaal: 1:50

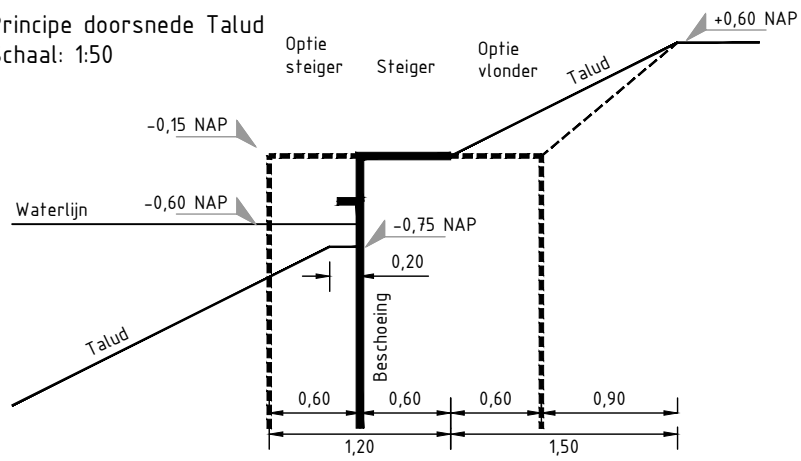

Verklaring

- Kavelgrens
- Ⓞ Bouwnummer
- Bouwvlak
- ◁ Entree
- ▨ Uitbreidingsmogelijkheid
- B Berging
- ◻ Tuinpoort
- P — I Parkeren op eigen terrein
- ===== Haag 1,00m
- ===== Haag 2,10m
- ⊗ Boom
- ⊞ Trapopgang
- ▬ Talud incl. griffioenbeplanting
- ===== Steiger
- Beschoeiing
- ~ Water

LOCATIEGEGEVENS

Kadastrale gemeente: _____
 Sectie: _____
 Perceelnummer(s): _____

PROJECTGEGEVENS

Projectnaam: Vlietmeander De Horn
 Locatie: Rijnsburg
 Onderwerp: Situatietekening
 Bouwnr. 34 t/m 45
 Datum: 15-02-2017
 Formaat: A3
 Schaal: 1:500