



Optie 9.1: Berging met pergola

Bnr. 28 t/m 32, 35 t/m 36, 38, 40 t/m 44

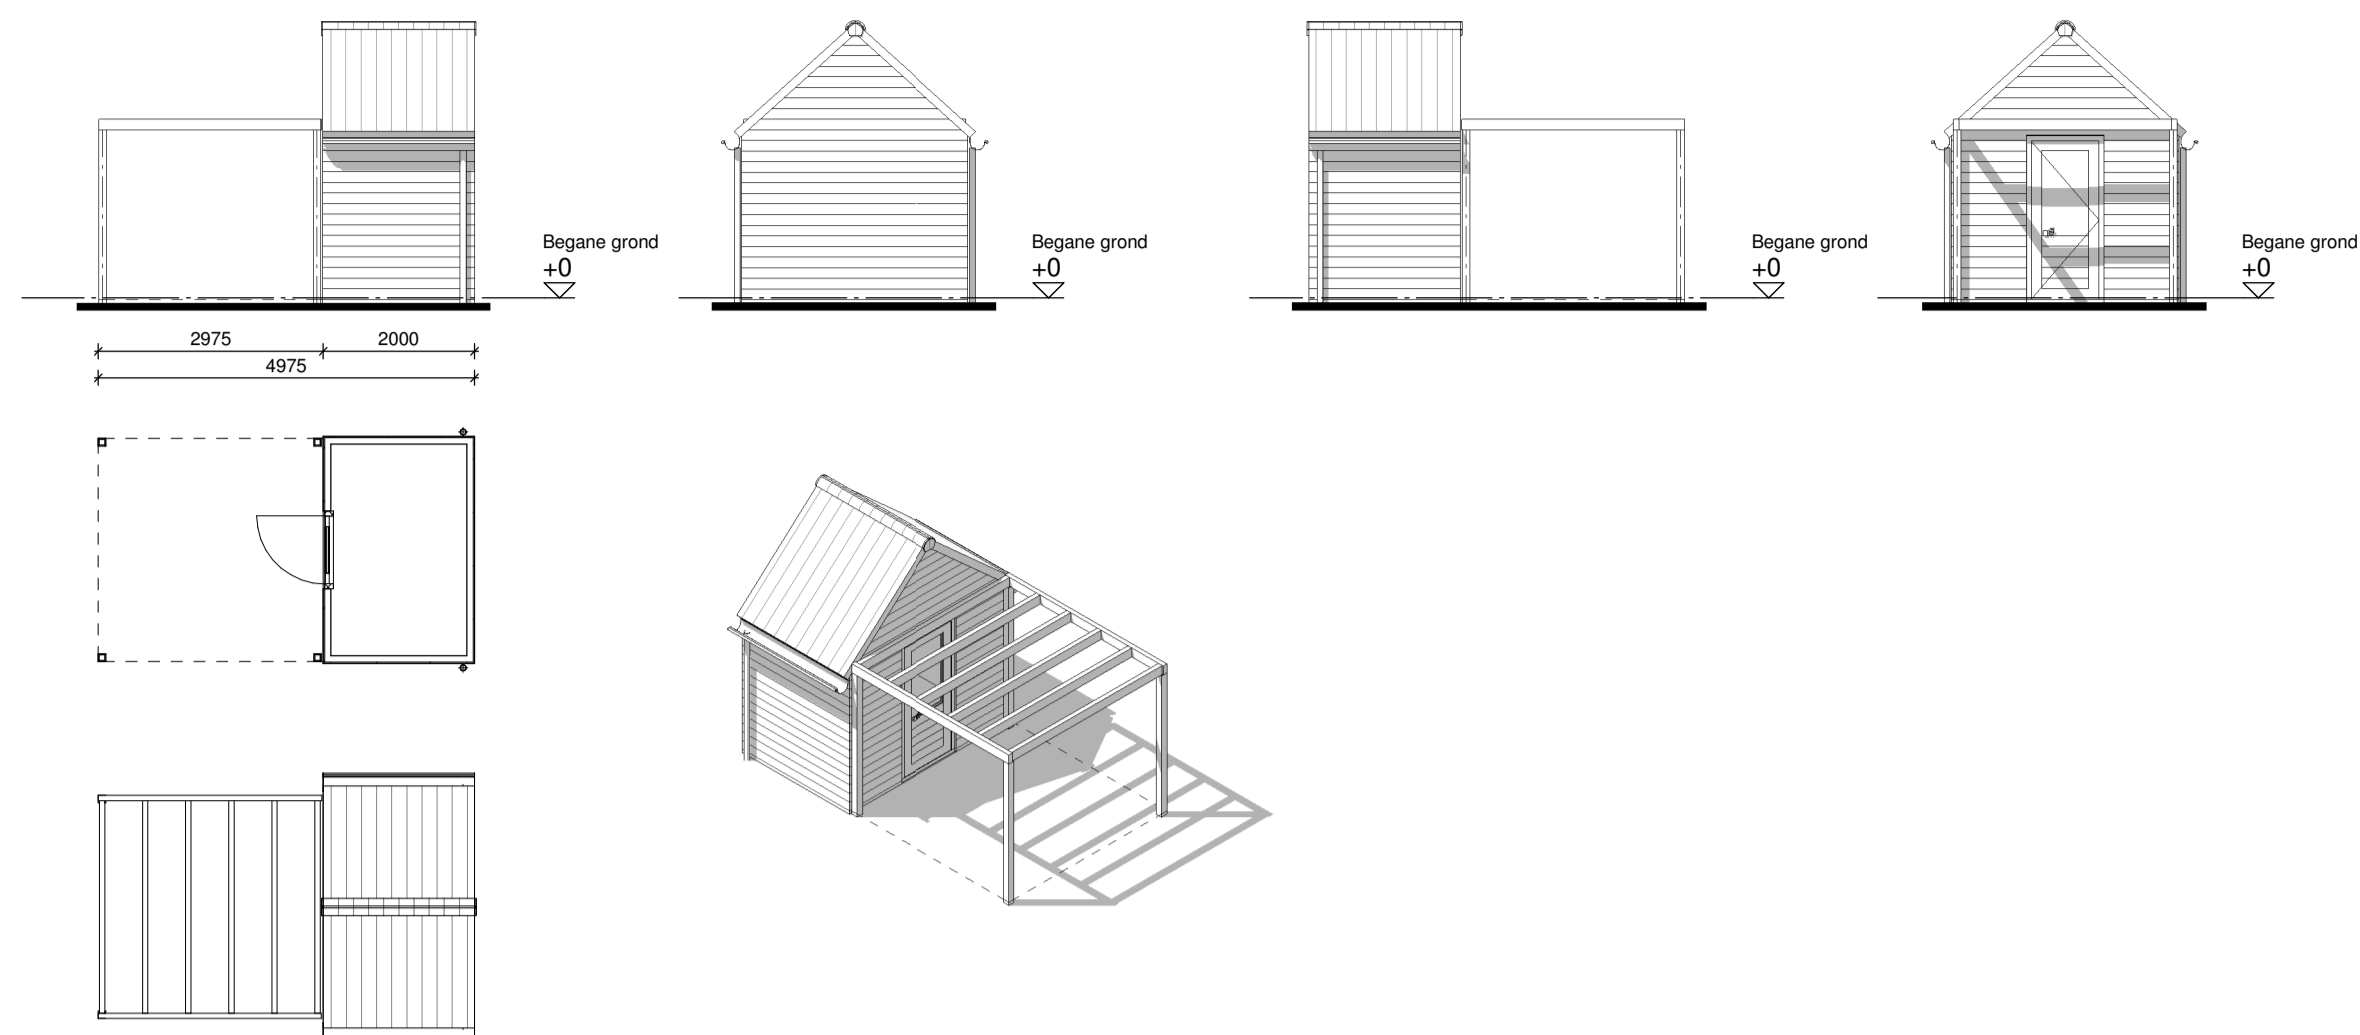


Optie 10.1: Vlonderterras in talud

Bnr. 28 t/m 45

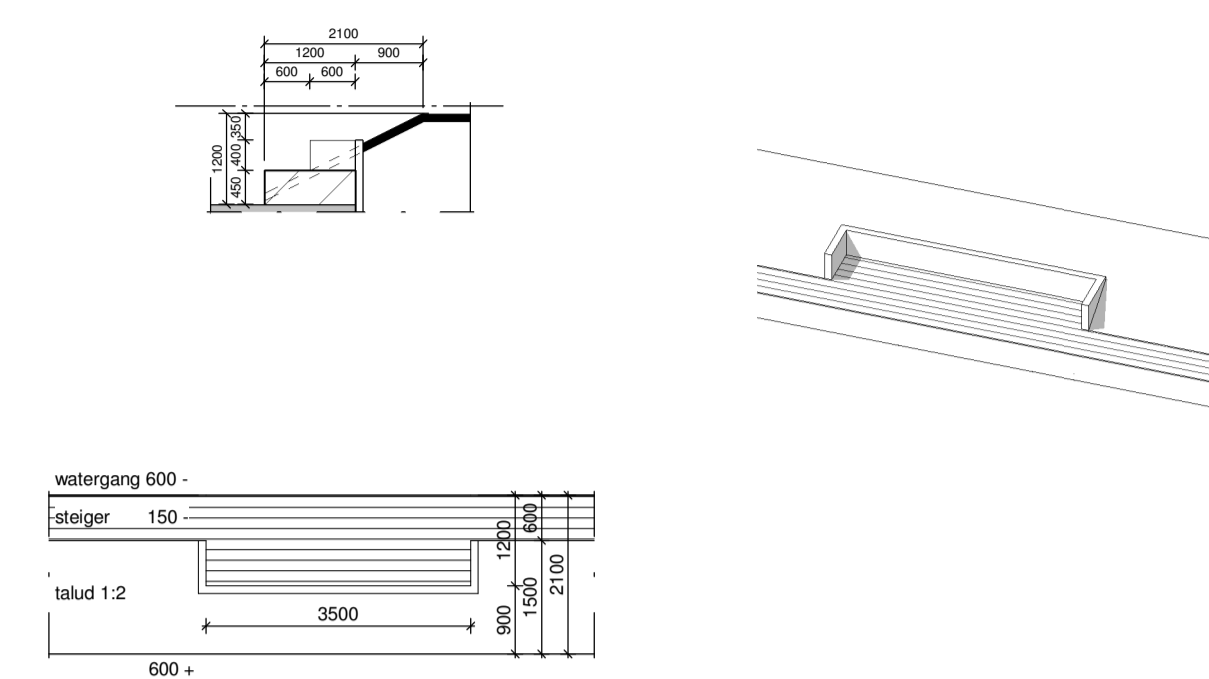


Optie 9.2: Berging kap verlengd

Bnr. 28 t/m 32, 35 t/m 36, 38, 40 t/m 44

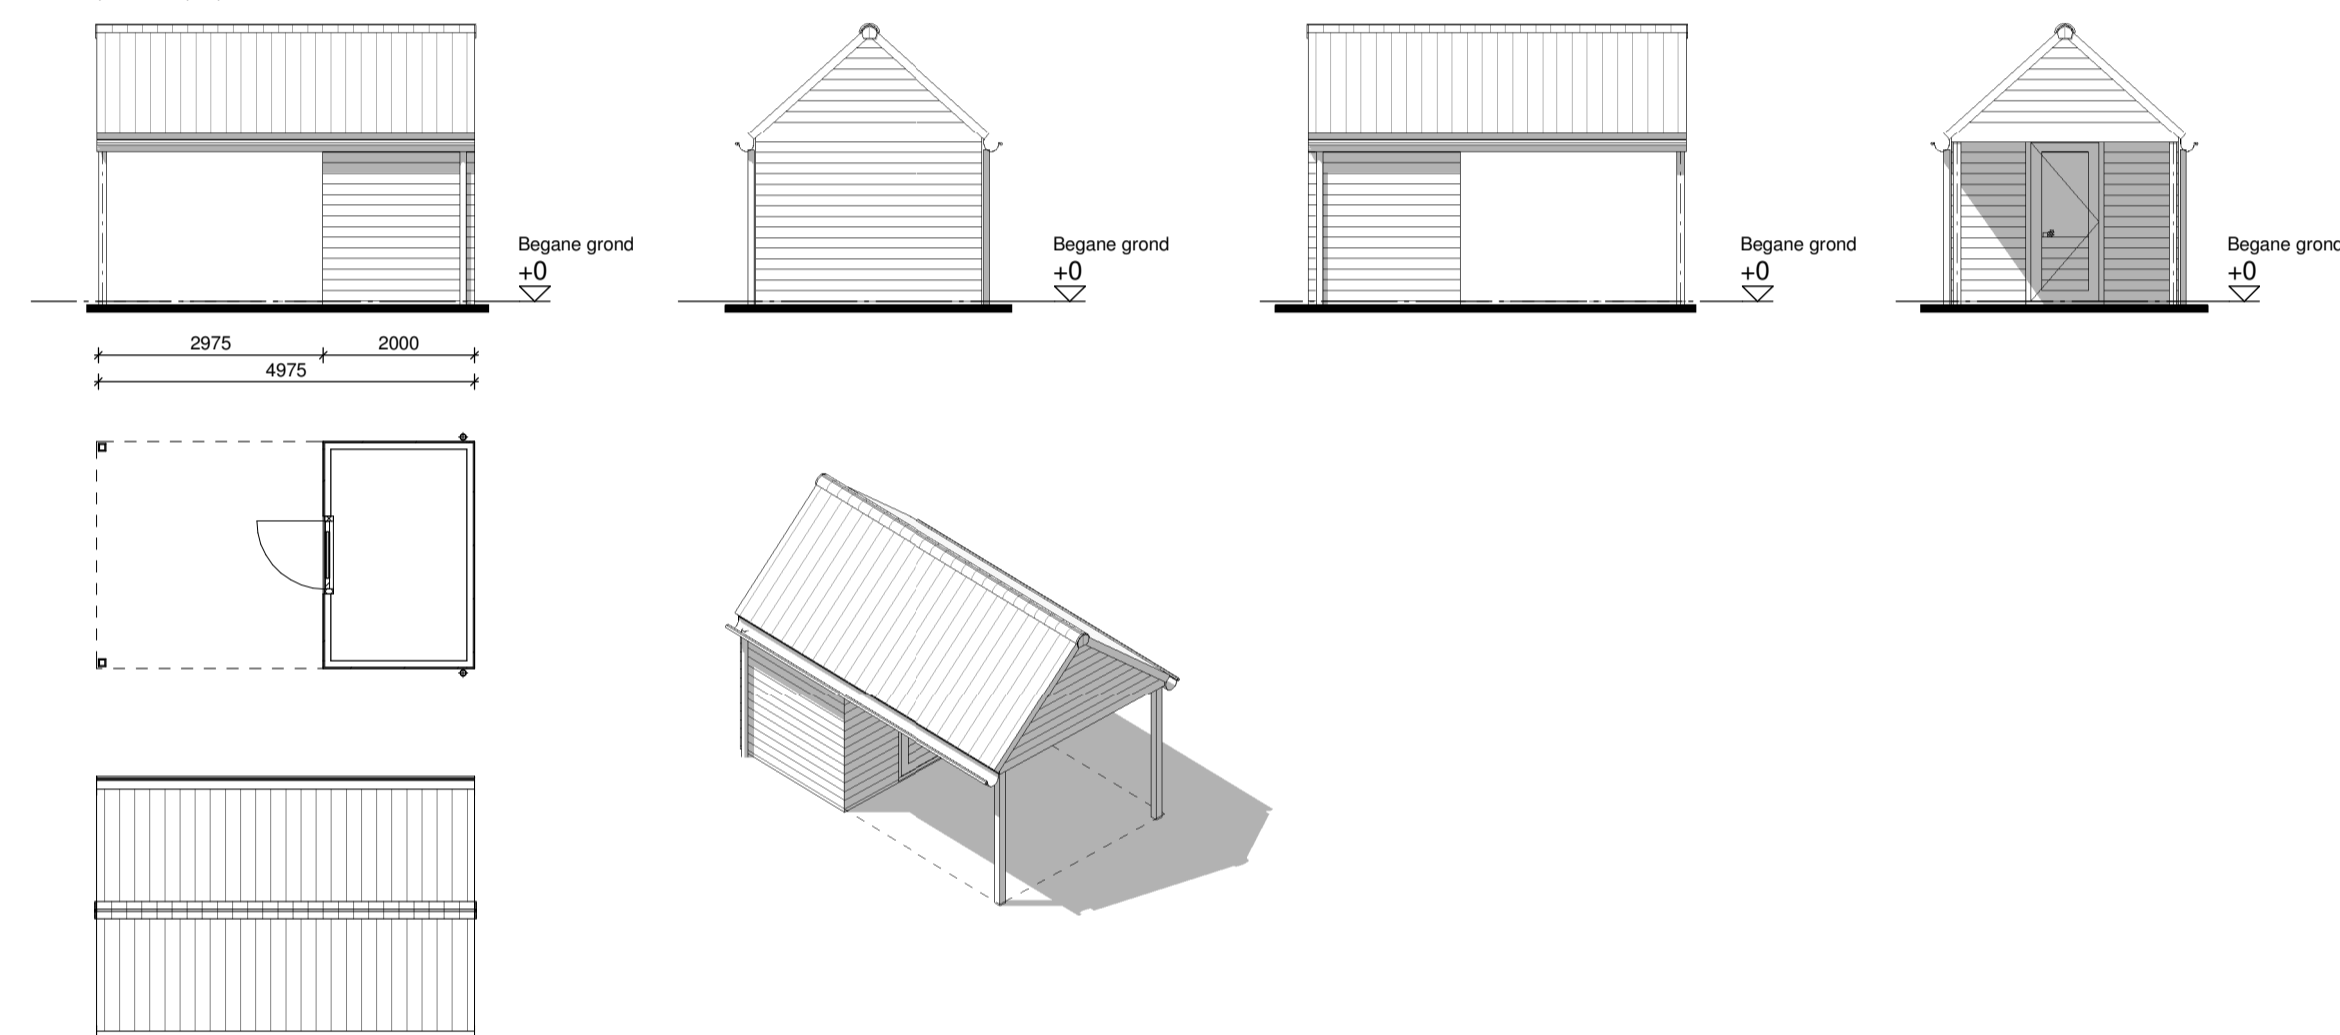


Optie 10.2: Steiger over water

Bnr. 28 t/m 45

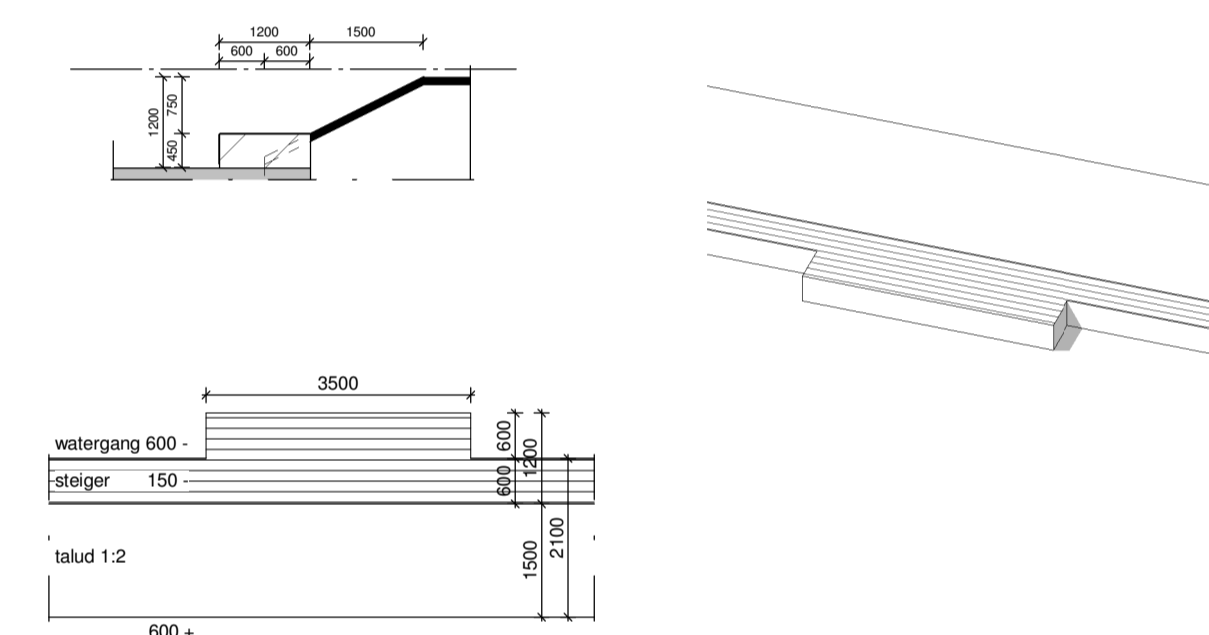

Optie 11.1: Boothuis

Bnr. 28, 38, 39, 40

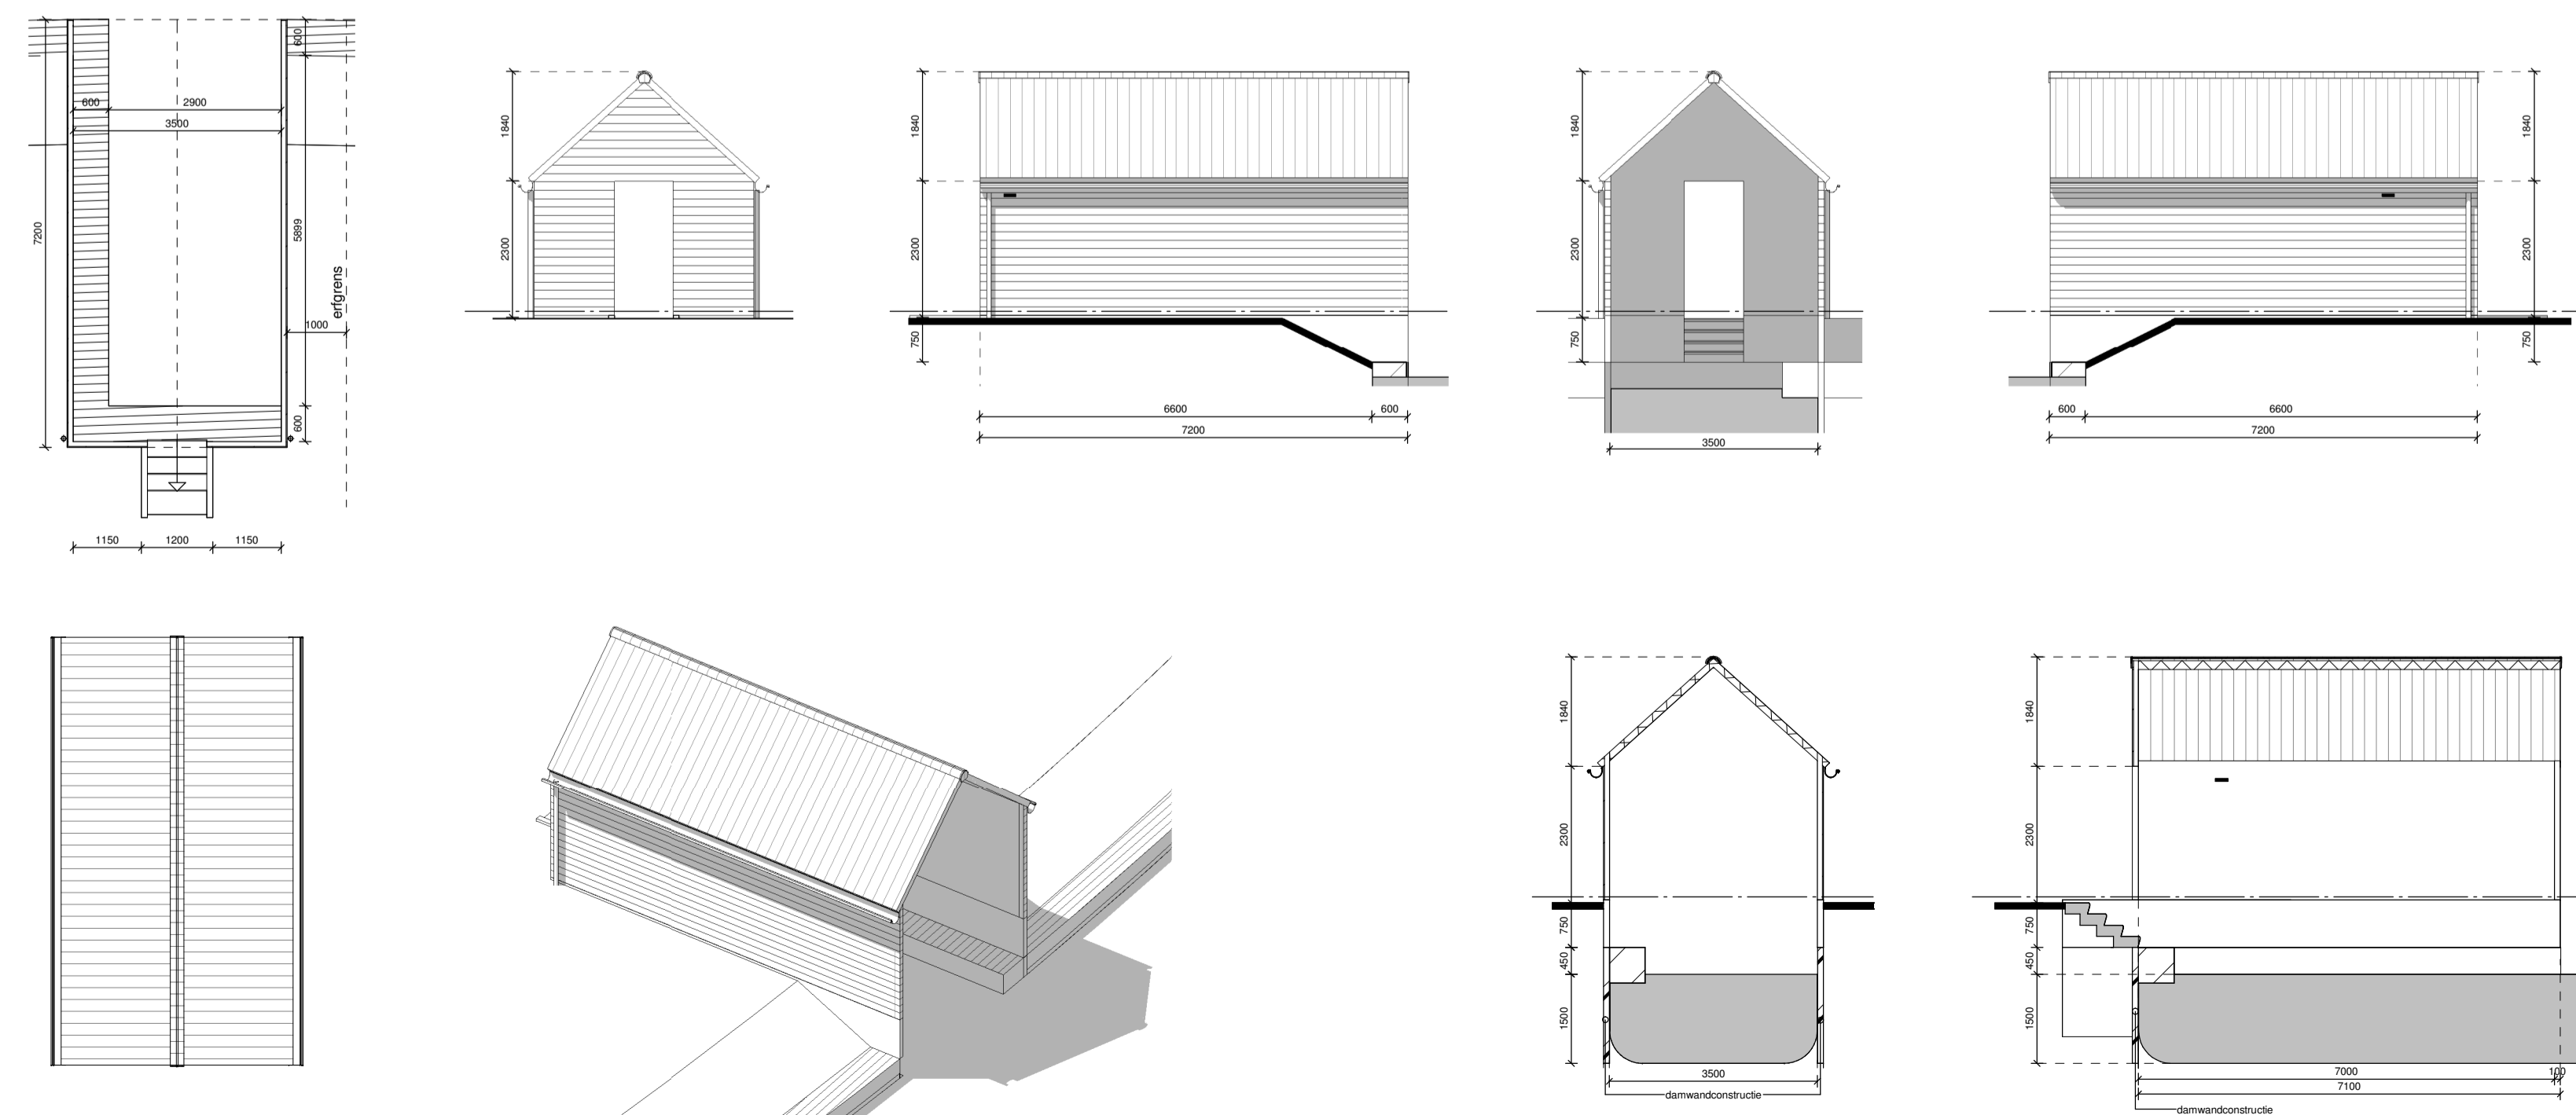

VAN RHIJN BOUW

Project: De Horn Rijsburg Fase 1 Vlietmeander

Opdrachtgever: Van Rhijn Bouw BV

Bladomschrijving: Opties tuin woningtypes T & V

Bladnummer: VT-31

Schaal: 1:100

Datum: 15-02-2017